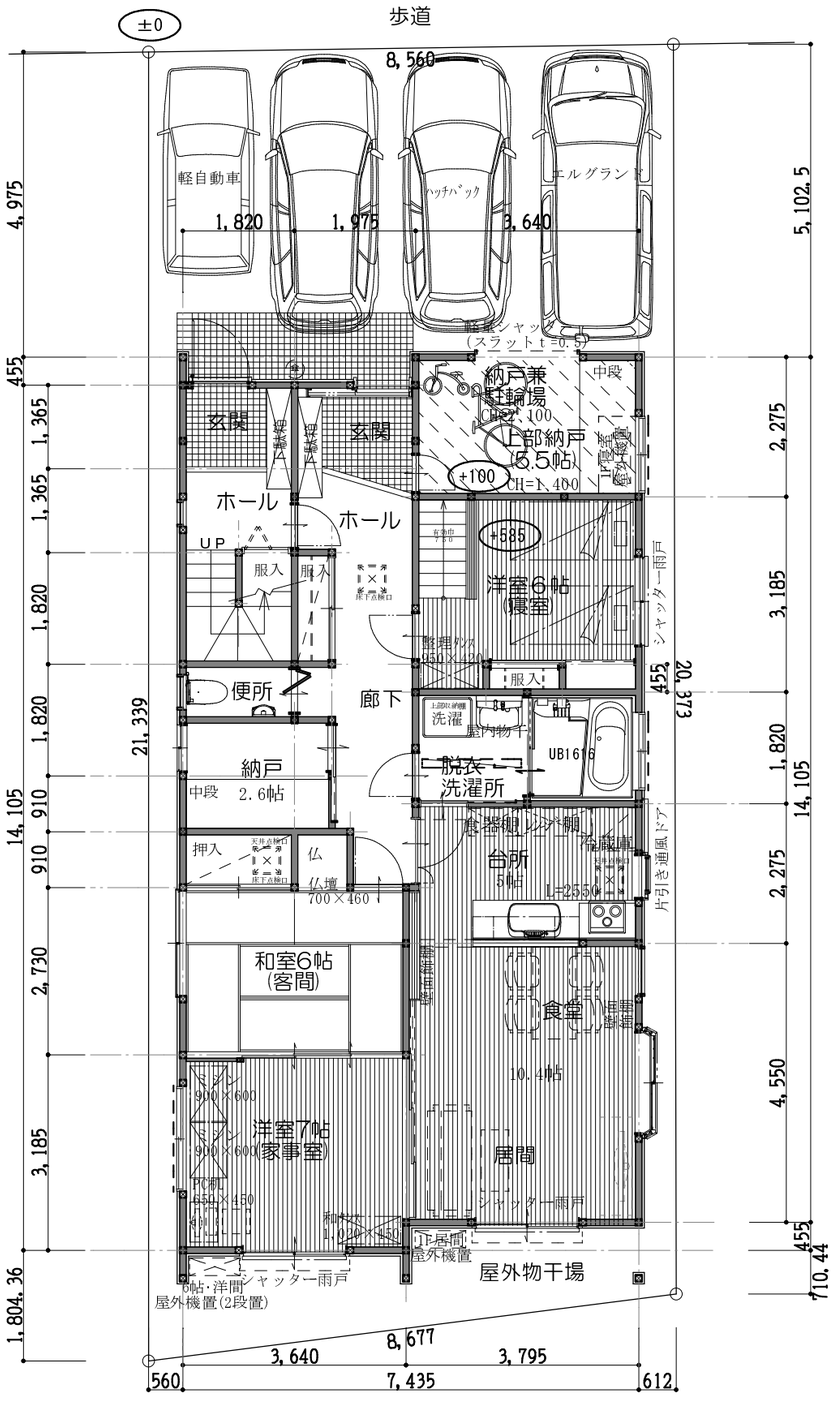
±0
歩道
8,560
軽自動車
ハッチバック
エルグランド
1,820
1,975
3,640
4,975
5,102.5
455
1,365
1,365
1,820
1,820
910
910
2,730
3,185
21,339
14,105
2,275
3,185
1,820
2,275
4,550
455
710.44
20,373
455
1,804.36
シャッター(スラットt=0.5)
納戸兼
駐輪場
CH=1,100
上部納戸
(6.5帖)
中段
玄関
玄関
ホール
ホール
UP
服入
服入
+100
CH=1,400
+585
洋室6帖
(寝室)
シャッター雨戸
整理ダンス
850×1,200
服入
便所
廊下
洗濯
屋内物干
UB1616
脱衣
洗濯所
納戸
中段
2.6帖
押入
仏
仏壇
700×460
食器棚
冷蔵庫
台所
5帖
L=2550
片引き連風ドア
和室6帖
(客間)
食器棚
食堂
10.4帖
洋室7帖
(家事室)
900×600
900×600
TV棚
450×450
和箪笥
1,020×450
居間
シャッター雨戸
1F居間
屋外機置
6帖・洋間
屋外機置(2段置)
シャッター雨戸
屋外物干場
8,677
3,640
3,795
560
7,435
612

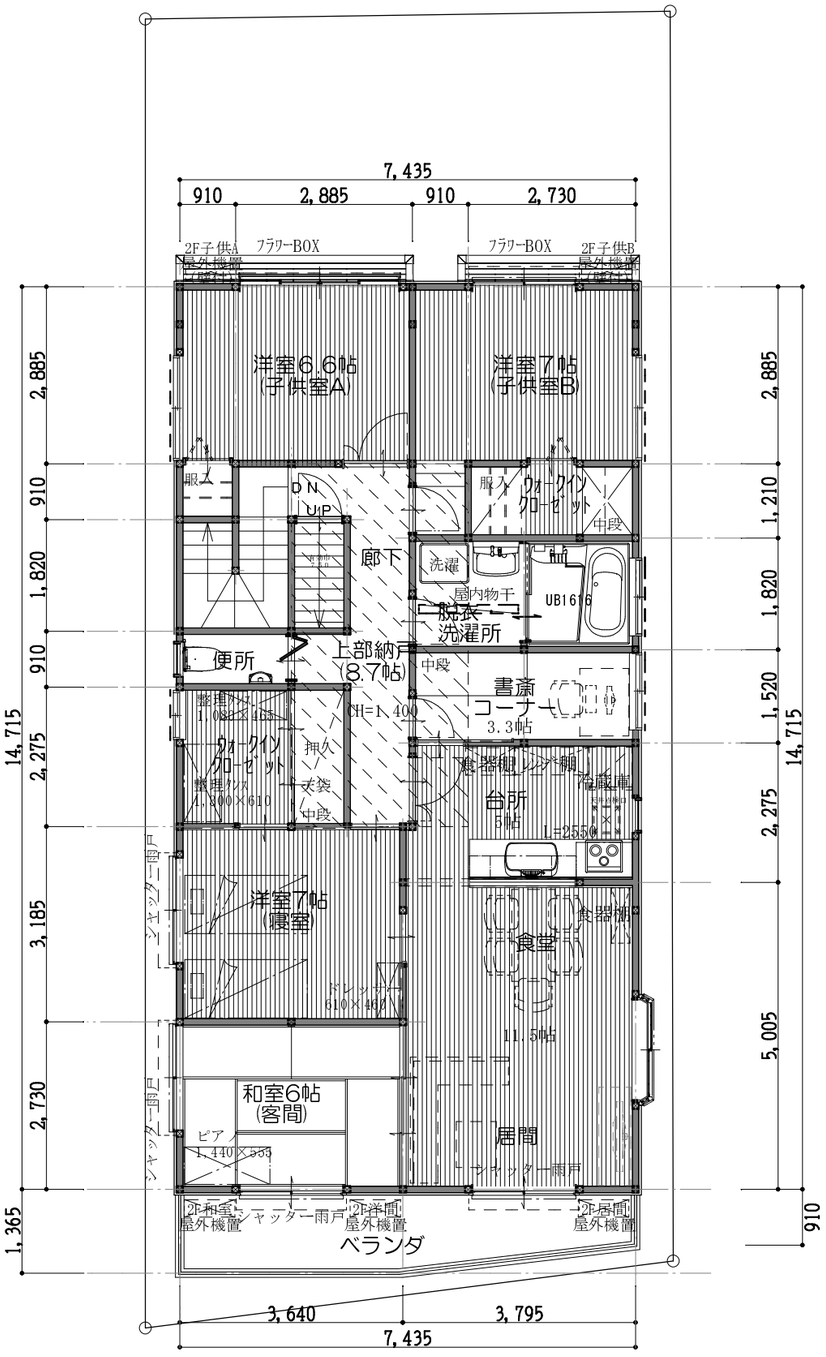
7,435
910
2,885
910
2,730
2F子供A
屋外機置
フラワーBOX
フラワーBOX
2F子供B
屋外機置
洋室6.6帖
(子供室A)
洋室7帖
(子供室B)
2,885
910
1,820
910
2,275
3,185
2,730
1,365
14,715
2,885
1,210
1,820
1,520
2,275
5,005
910
14,715
服入
DN
UP
服入
ウォークイン
クローゼット
中段
廊下
洗濯
屋内物干
UB1616
脱衣
洗濯所
便所
上部納戸
(8.7帖)
中段
書斎
コーナー
3.3帖
整理ダンス
1,100×425
CH=1,400
ウォークイン
クローゼット
押入
衣装
中段
整理ダンス
1,300×610
食器棚
冷蔵庫
台所
5帖
L=2550
シャッター雨戸
洋室7帖
(寝室)
ドレッサー
610×460
食器棚
食堂
11.5帖
シャッター雨戸
和室6帖
(客間)
ピアノ
1,440×555
居間
シャッター雨戸
2F和室
屋外機置
シャッター雨戸
2F洋間
屋外機置
ベランダ
2F居間
屋外機置
3,640
3,795
7,435

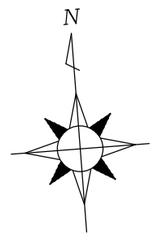
N